54/14

Пројекат храма у Мерошини

ZAPADNA FASADA

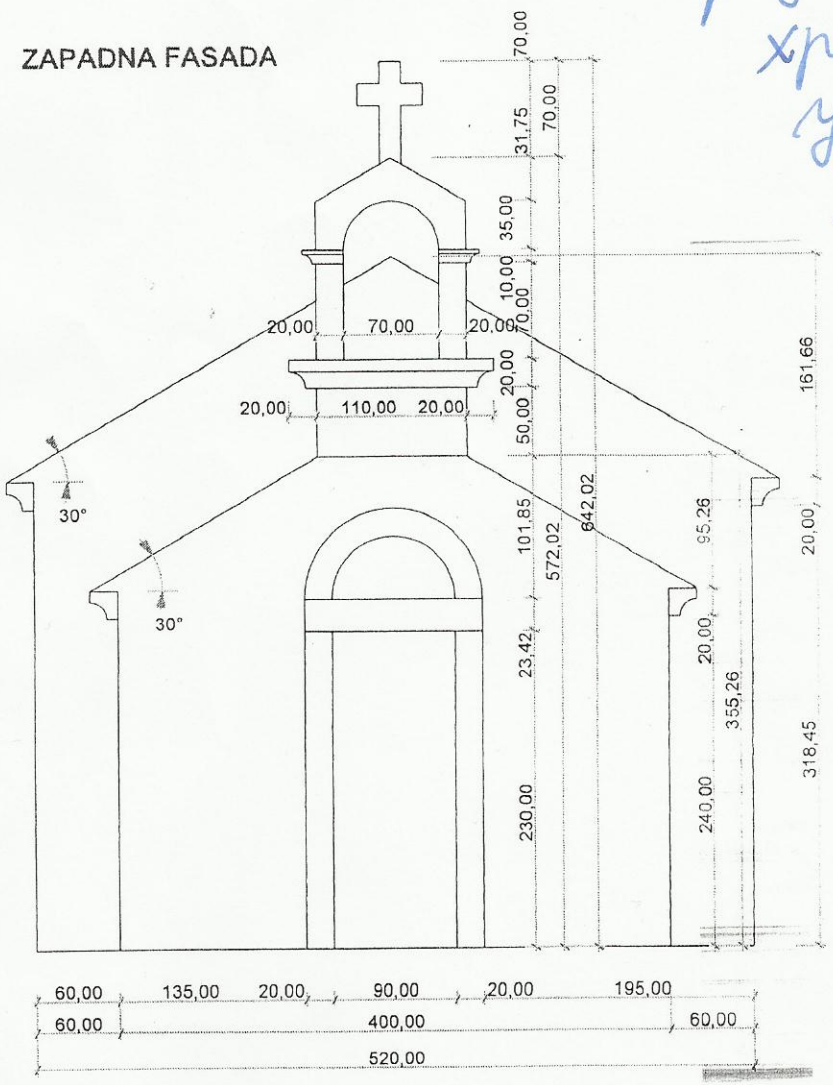

R-1:50

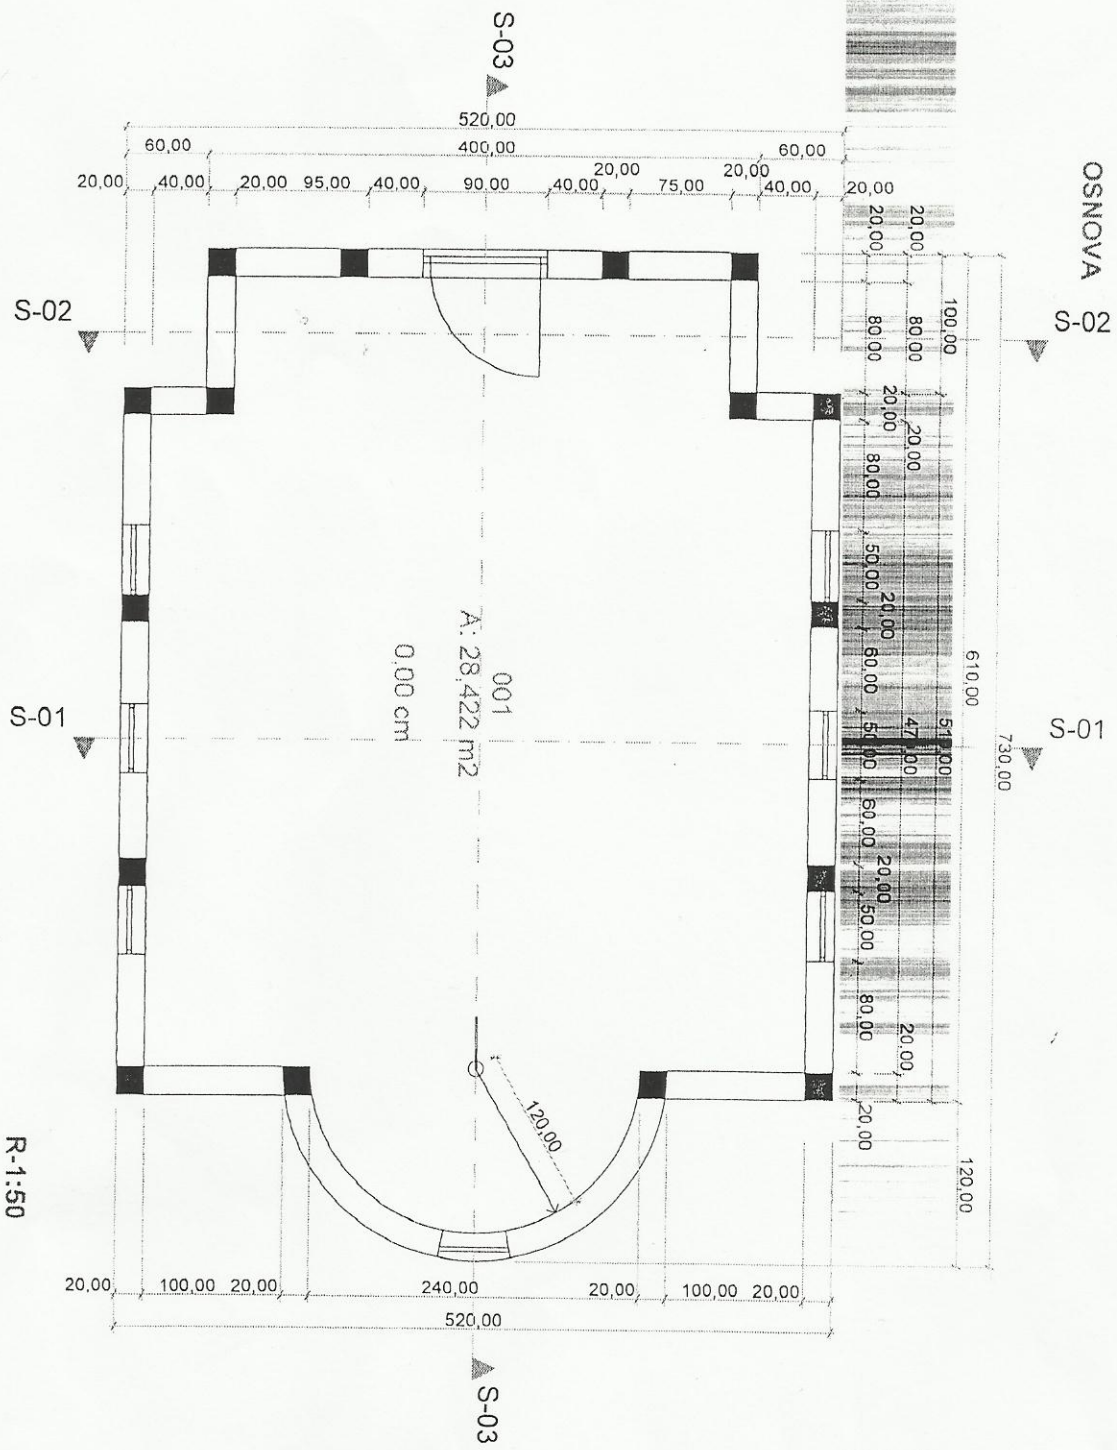
OSNOVA
S-01
S-02
S-03
001
A: 28,422 m2
0,00 cm
R-1:50
520,00
60,00
400,00
60,00
20,00
40,00
20,00
95,00
40,00
90,00
40,00
20,00
75,00
20,00
40,00
20,00
610,00
730,00
120,00
100,00
20,00
240,00
20,00
100,00
20,00
520,00

PRESJEK S-03

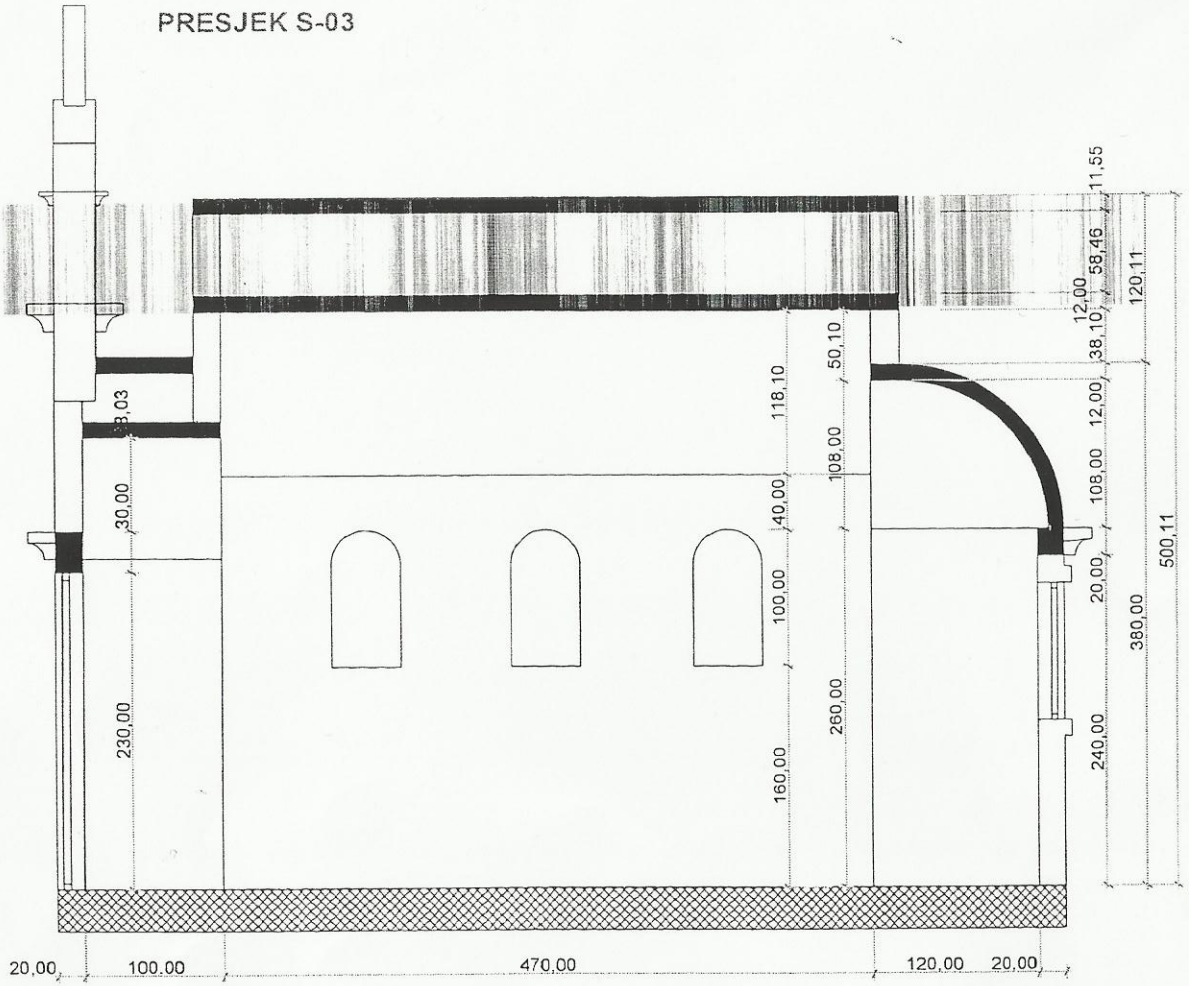

R-1:50

PRESJEK S-02

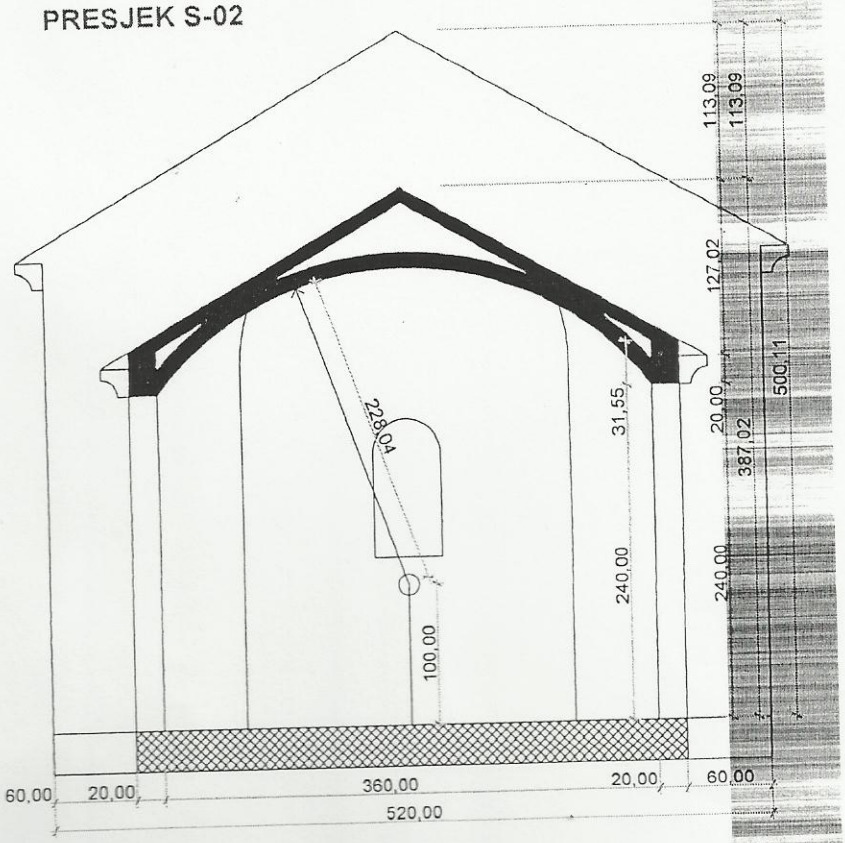

R-1:50

JUZNA FASADA

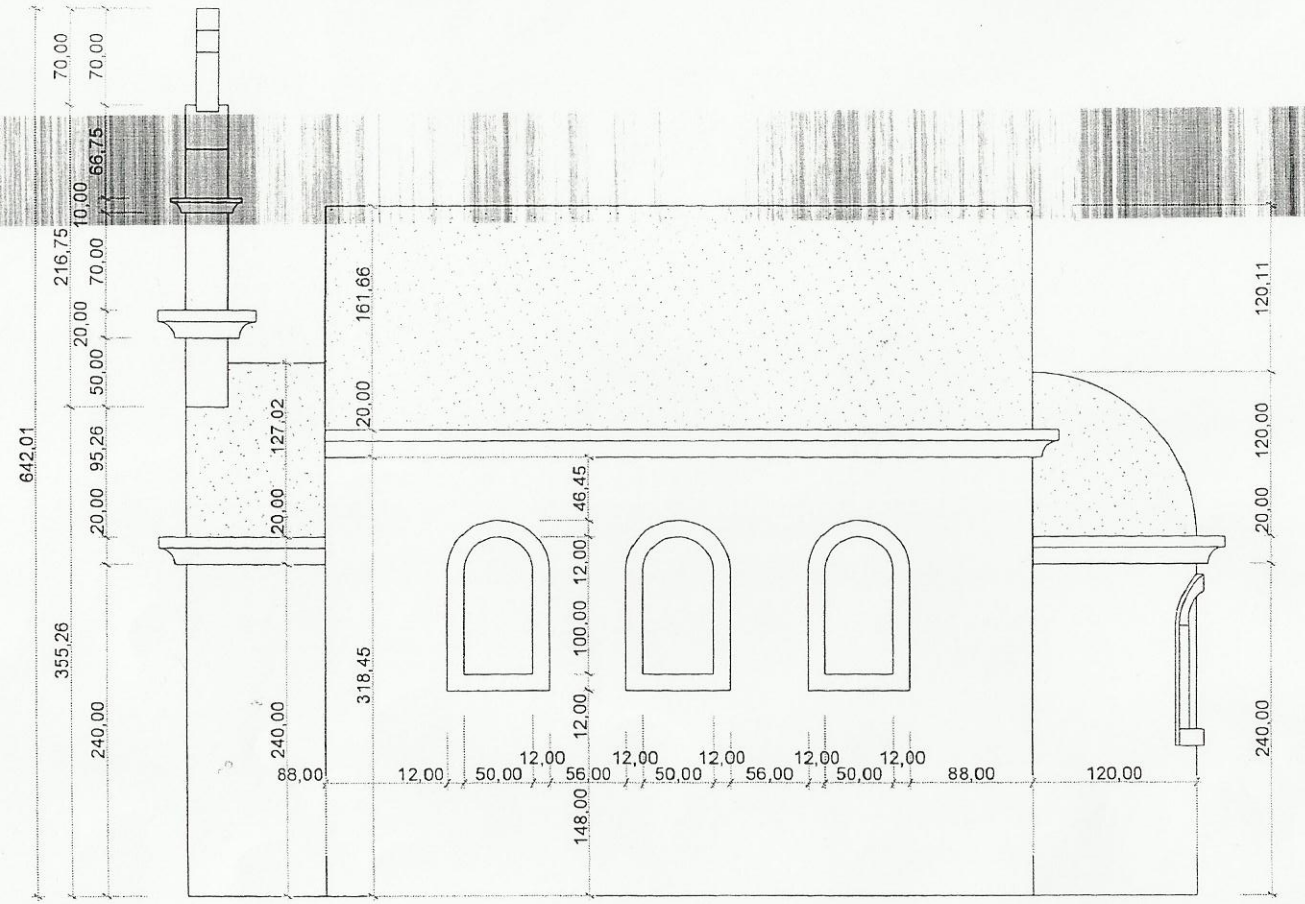

R-1:50

PRESJEK S-01

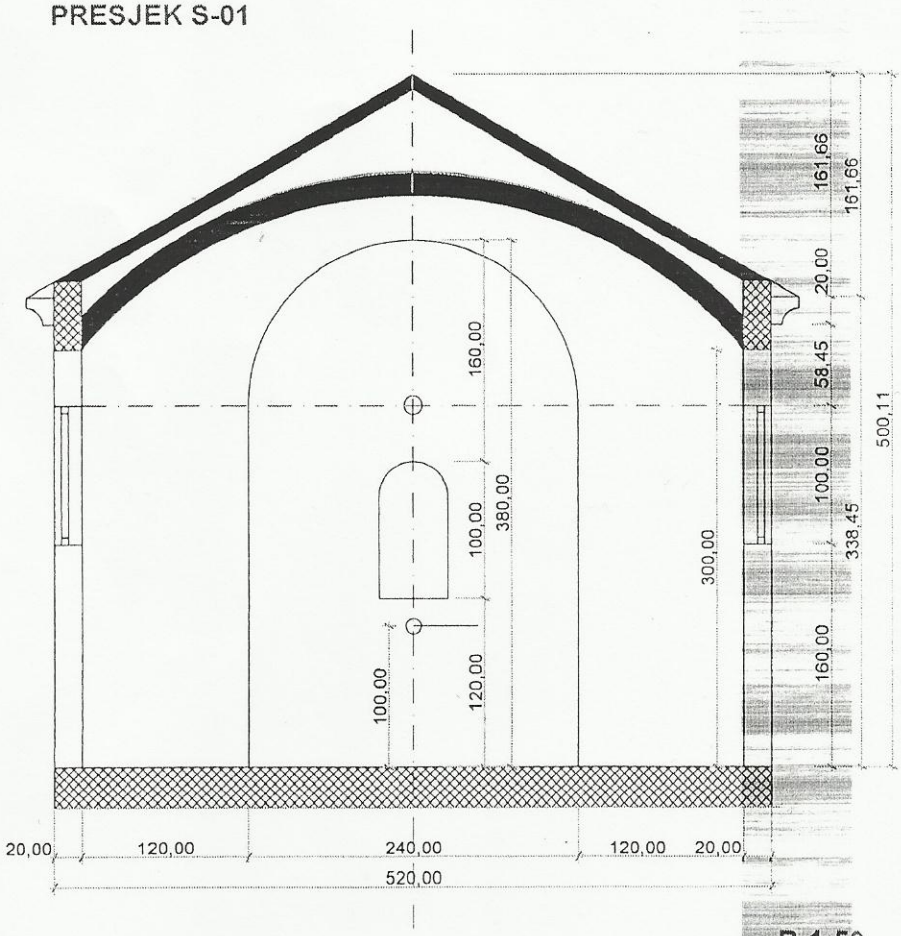

R-1:50